


路桥中学用地现状图

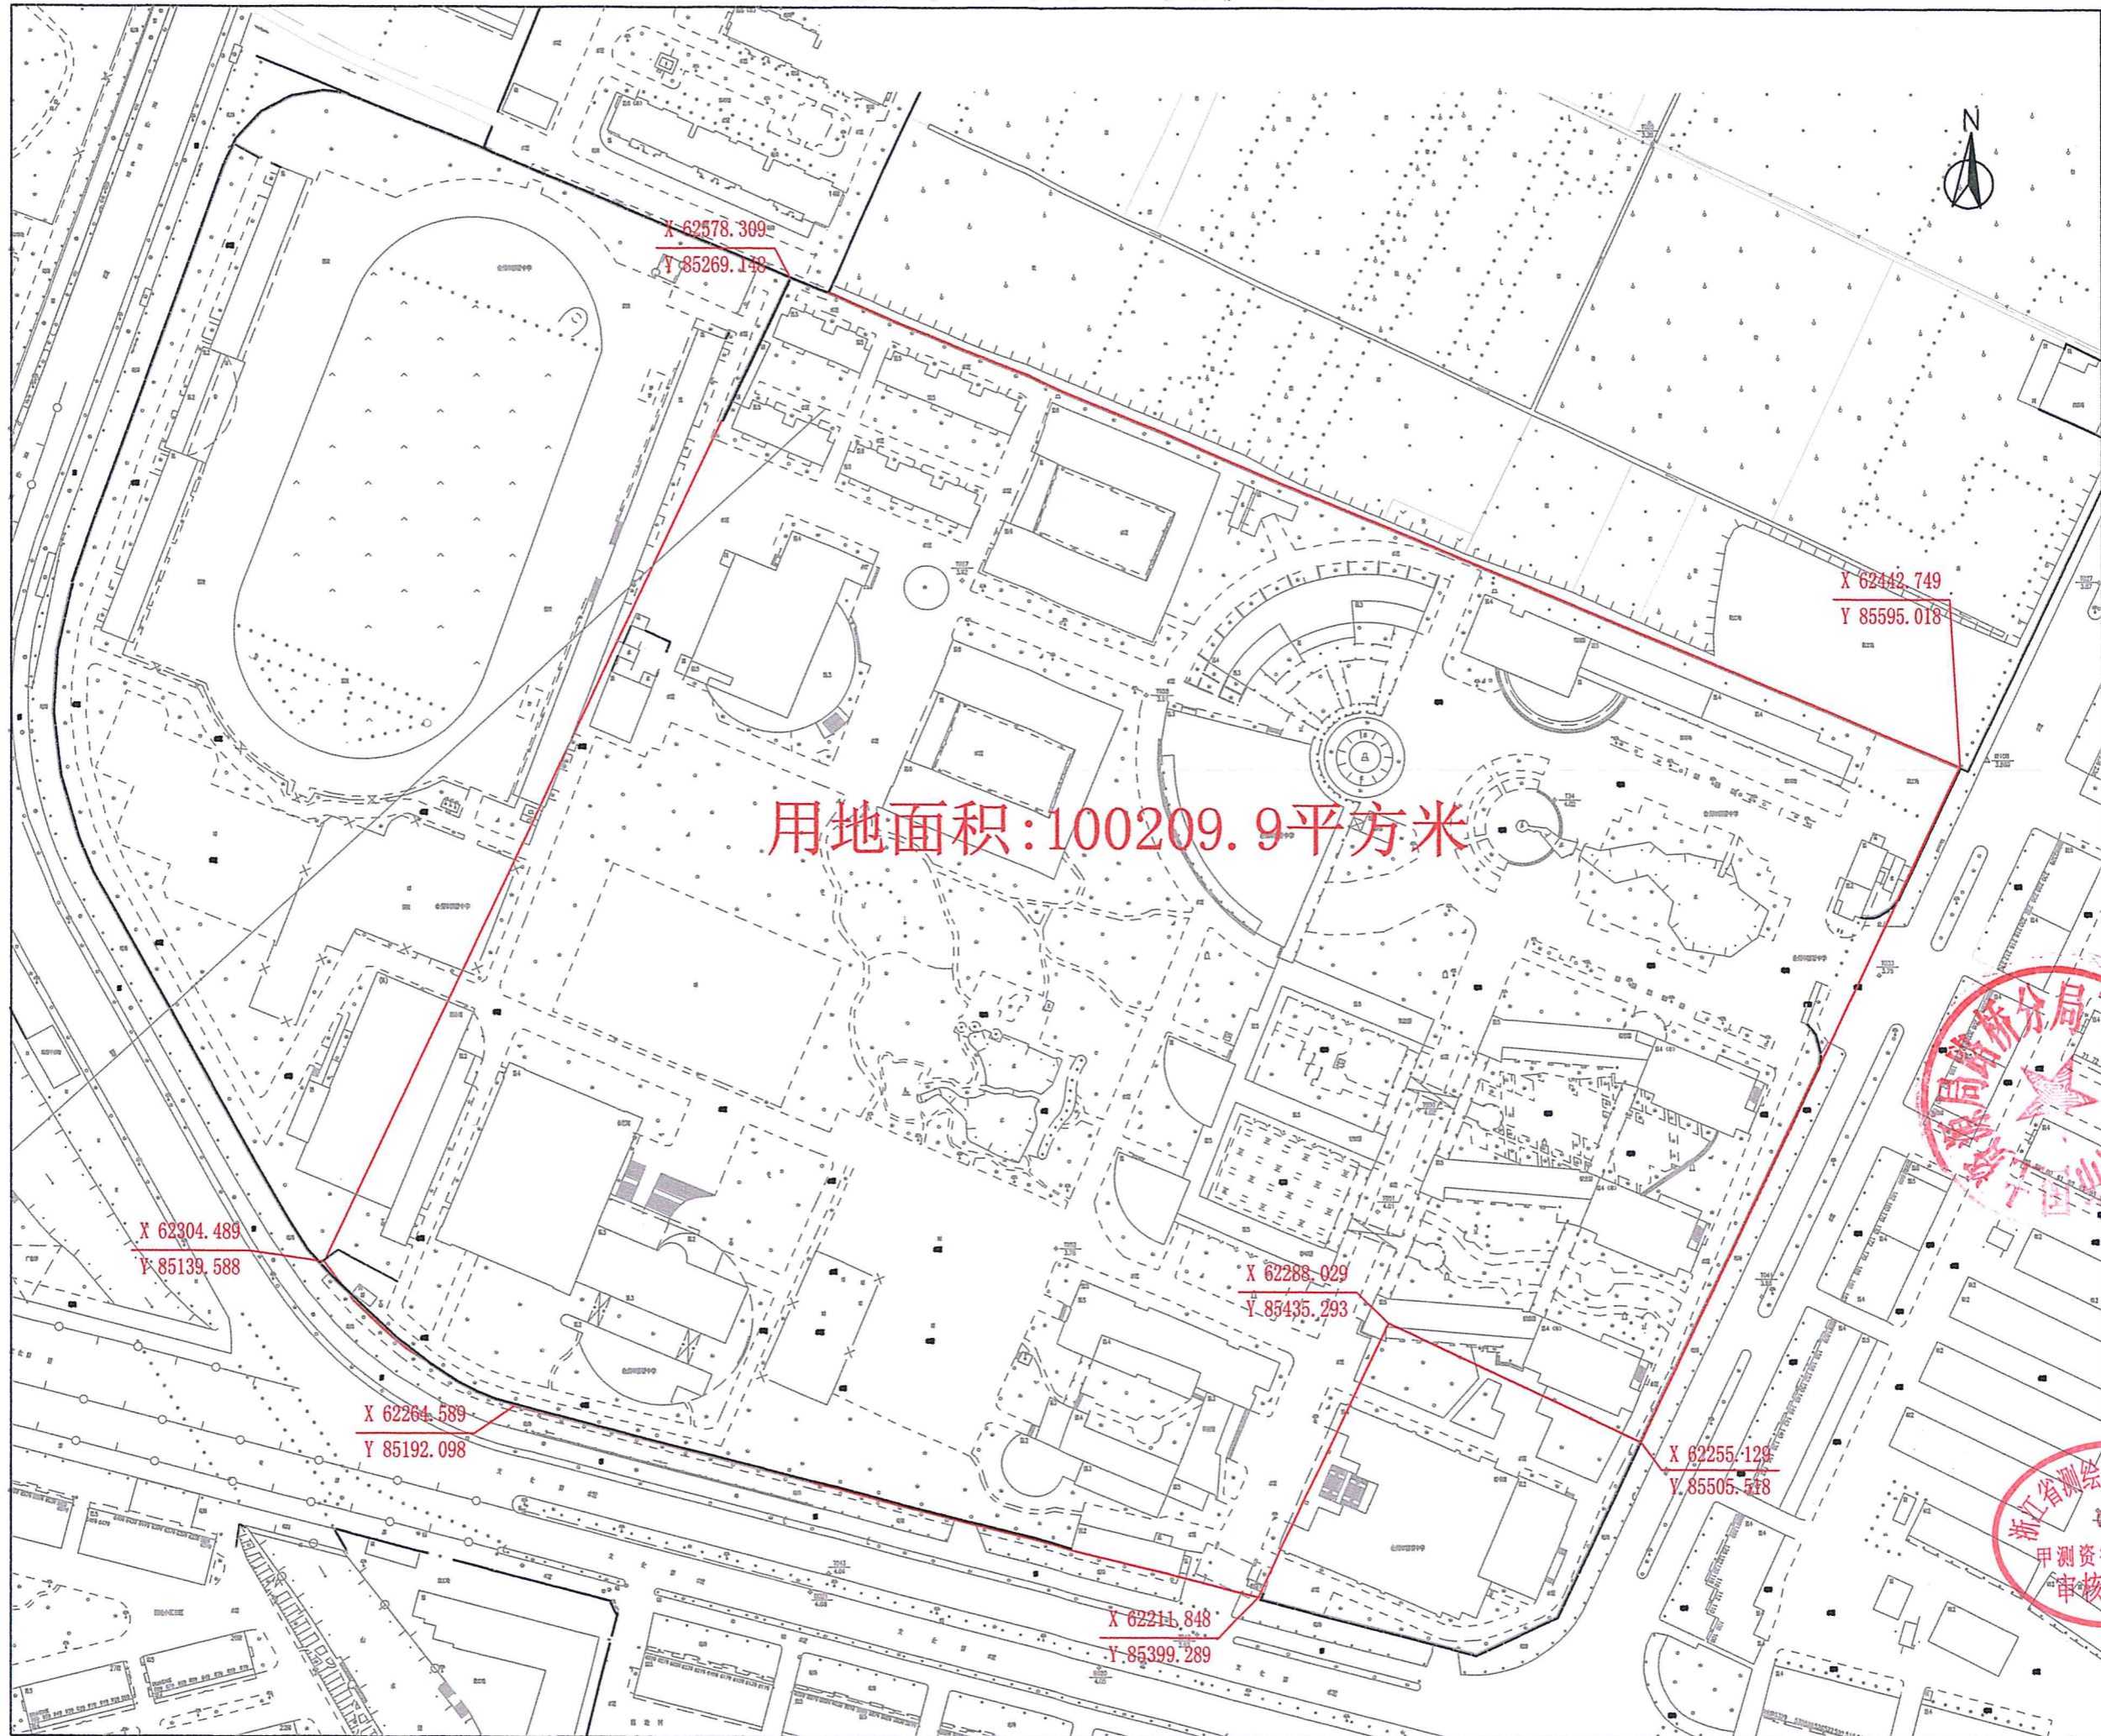

用地面积:100209.9平方米

